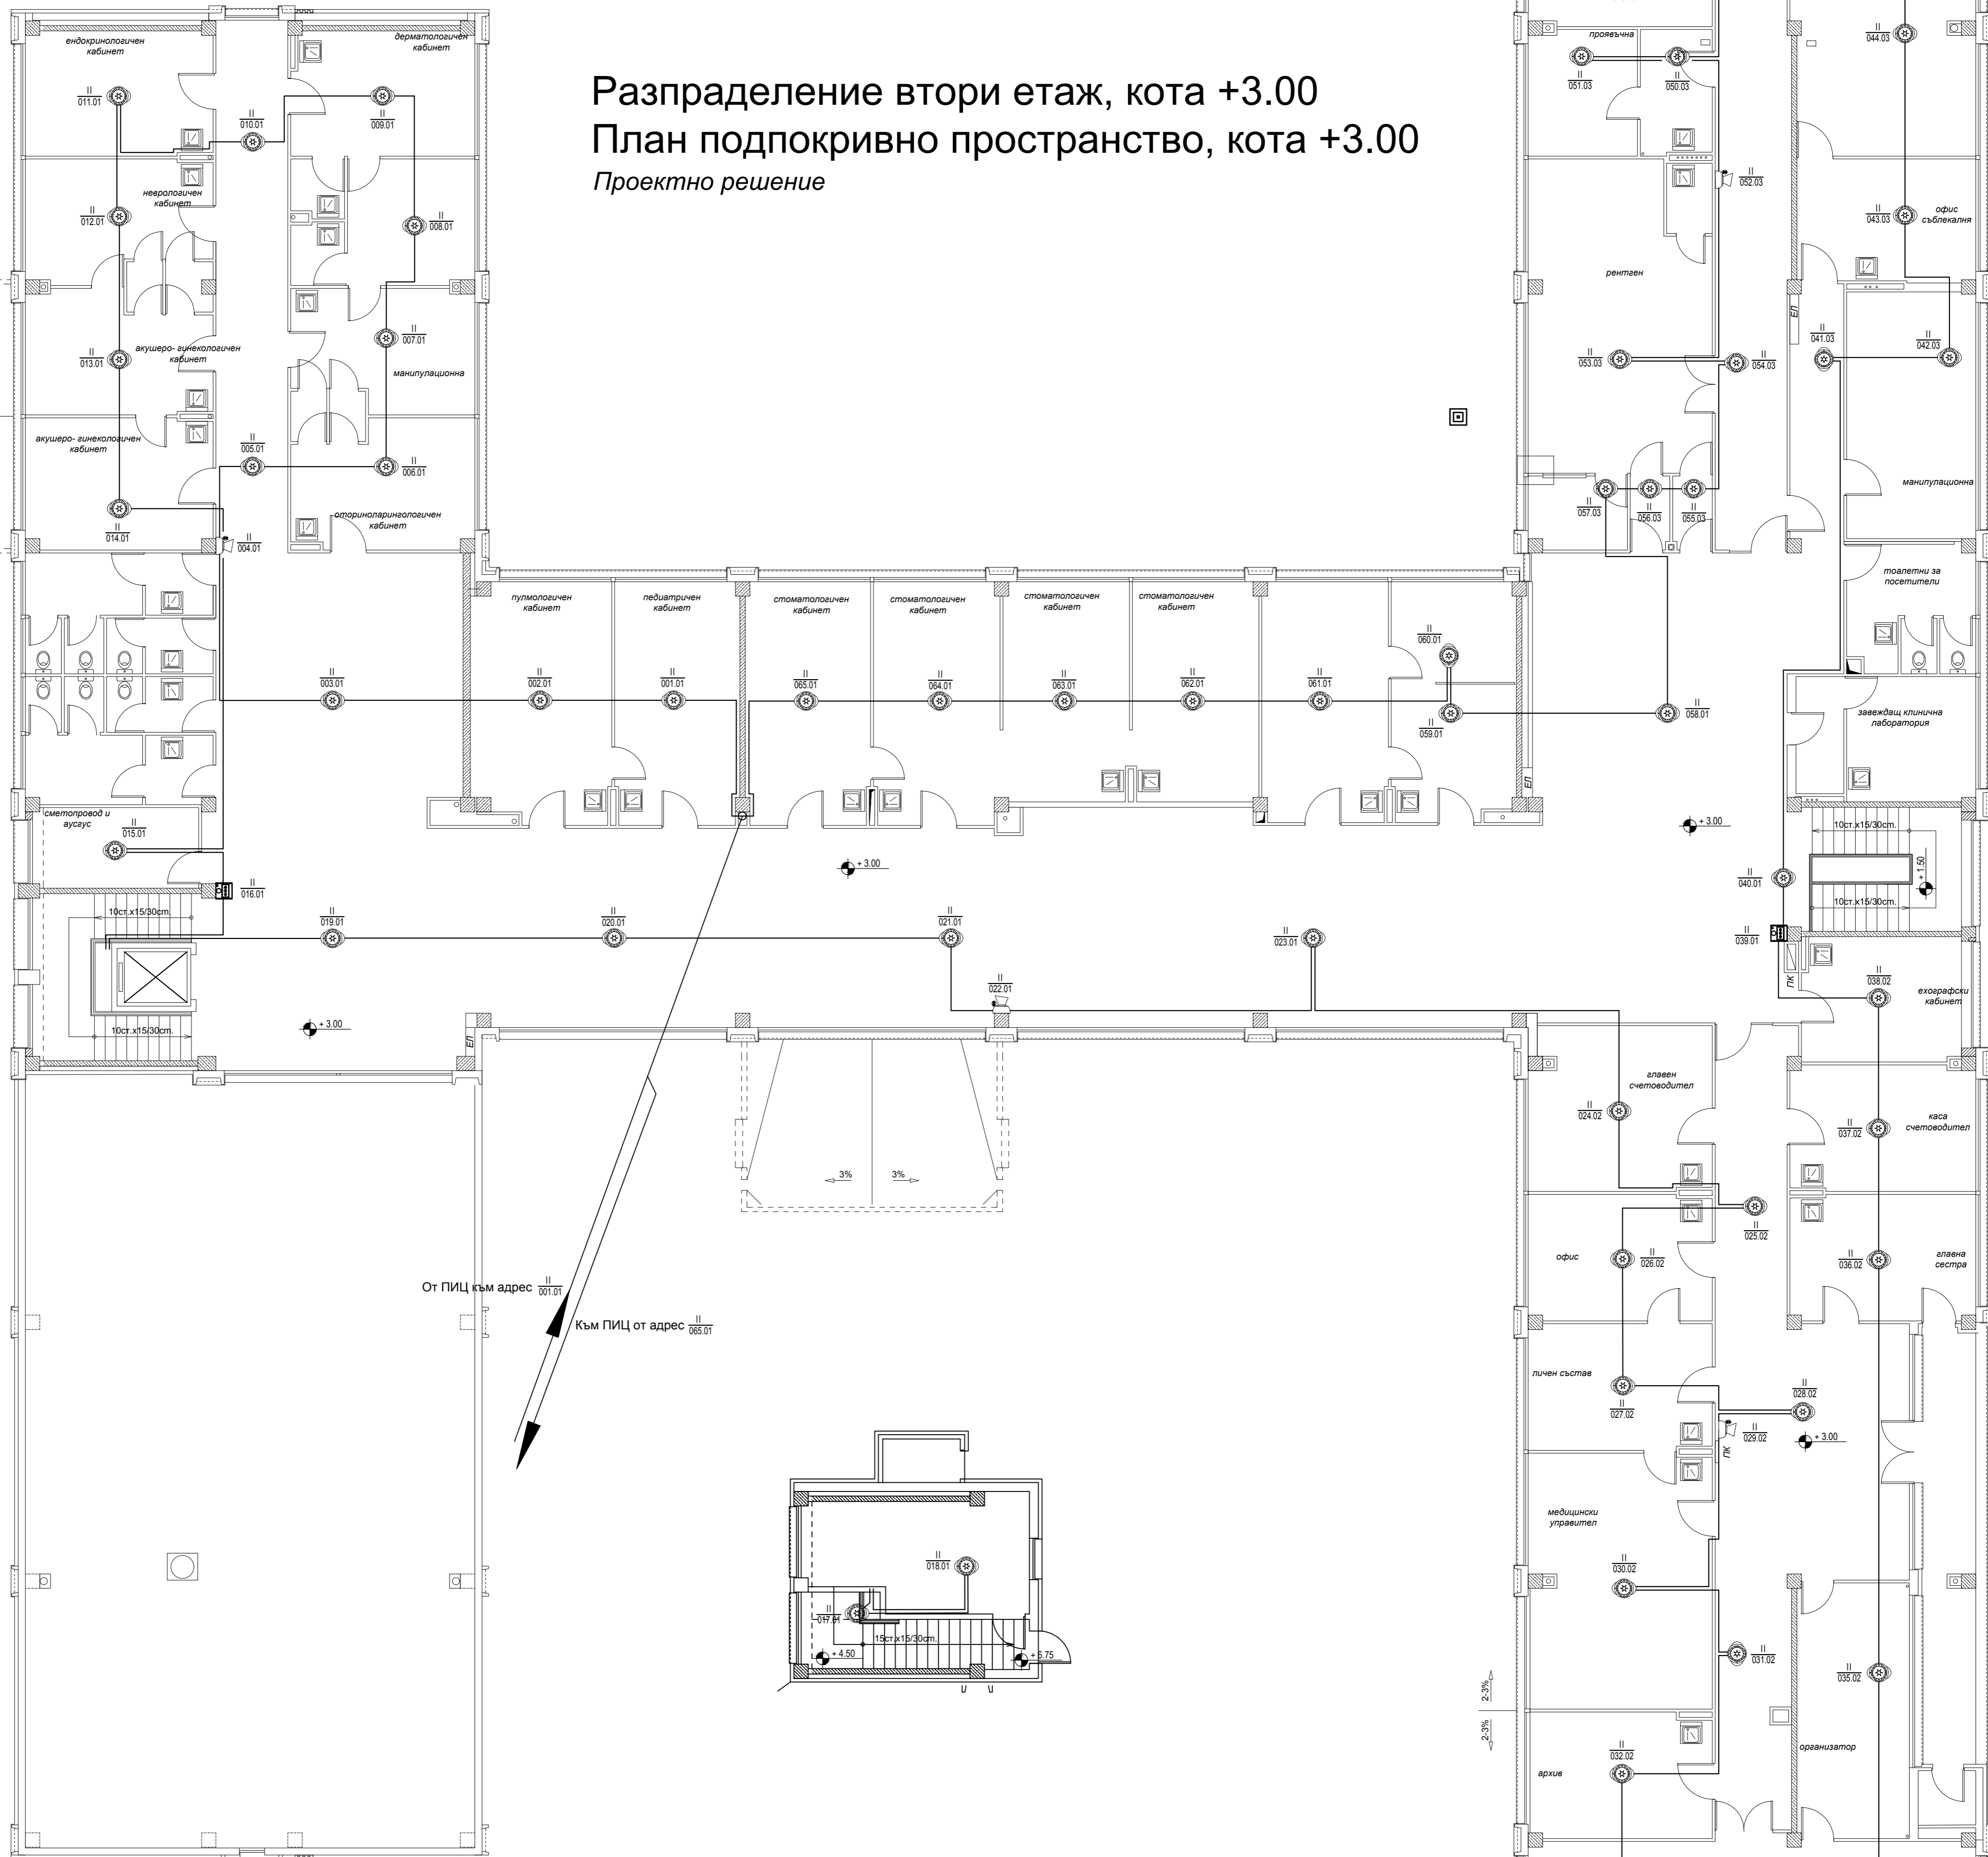


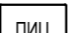
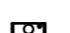







# Разпределение втори етаж, кота +3.00

## План подпокривно пространство, кота +3.00

Проектно решение



### ЛЕГЕНДА:

-  Пожарозвешителна централа
-  MCP 150 Ръчен пожарозвешител - адресируем
-  Sensoiris M140IS Комбиниран (Мультикритериен) автоматичен пожарозвешител с вграден изолатор - адресируем
-  Sensoiris MIO Релеен входно-изходен модул - два входа и два изхода
-  Sensoiris WSST Сирена (звук сигналатор) с флаш-лампа за монтиране на стена - адресируема
-  SF 300 Конвенционална сирена (звук сигналатор) за външен монтаж
-  J-Y(L)Y 2 x 1mm² номер на контура
-  номер на адреса в контура
-  номер на зона

ар. Пловдив, Бул. "Мария Луиза" 72, вх. Офиси, ет. 3  
**BUILD ENERGY** buildenergy14@gmail.com  
 телефон: 0897 901 401

Възложител:	Георги Мараджиев - Кмет Община Стамболийски
Изпълнител:	"БИЛДЕНЕРАЖИ" ООД
Управител:	Елена Василева

Обект:  
 "Изработване на инвестиционен проект във фаза работен проект и управление на авторски надзор по време на строителството за обект: Въвеждане на мерки за енергийна ефективност в сграда за здравеопазване - МЦ, МБПР и ЦСПМ (Полклиничка), находяща се на адрес: град Стамболийски, ул. „Дунав“ № 43"

Етап I:  
 Черт. 3/4 Пожарозвешителна ел. инсталация втори етаж, кота +3.00 и машинно М 1:100

Архитектура	д-р. арх. Елица Иванова	
Архитектура	арх. Ася Бушнакова	
Конструкции	инж. Елена Савова	
Конструкции	инж. Христо Генчев	
ЕЕ	инж. Събка Койнева	
ОВК	инж. Събка Койнева	
ПБ	инж. Костадин Трендафилов	
ВиК	инж. Галина Дикова	
ВиК	инж. Владислав Стоиленов	
ПБЗ	инж. Ева Павлова	
ПУСО	инж. Христо Стефанов	

Електро инж. Костадин Трендафилов Фаза: РП 2018 г.